




COUPE BB'

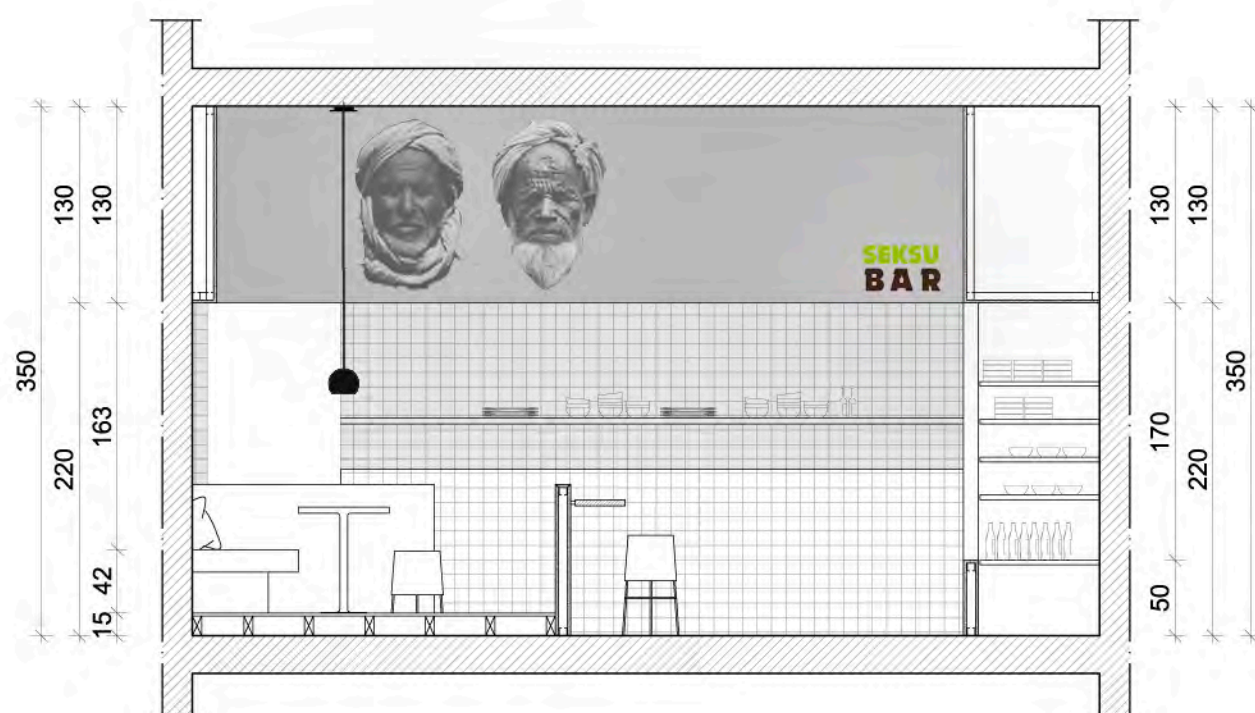

COUPE CC'

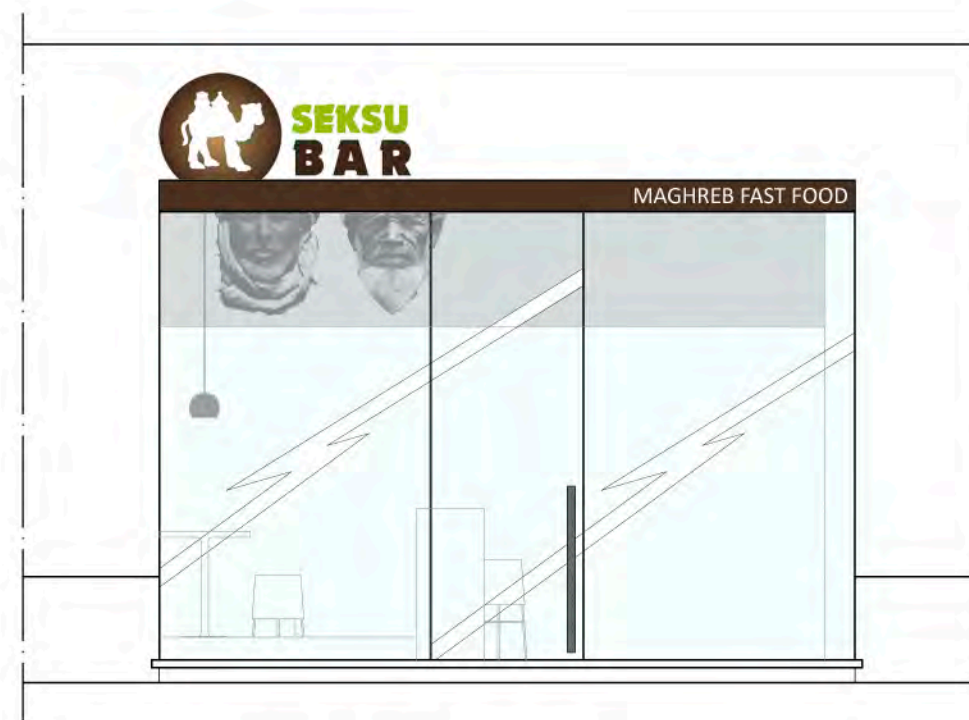

ELEVATION FAÇADE

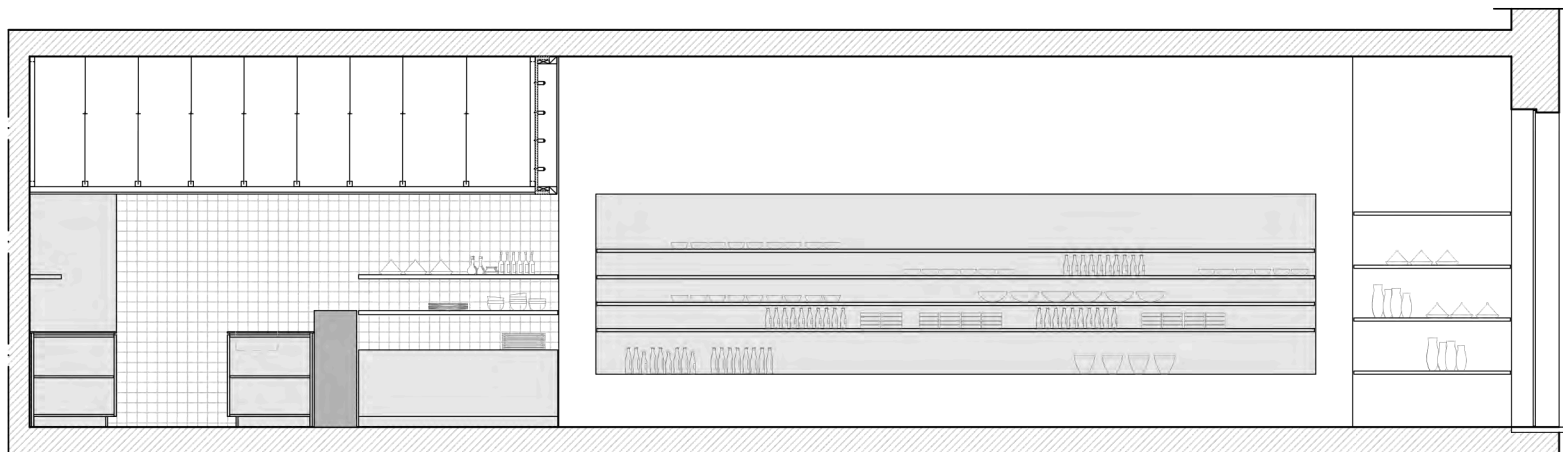

COUPE AA'

